

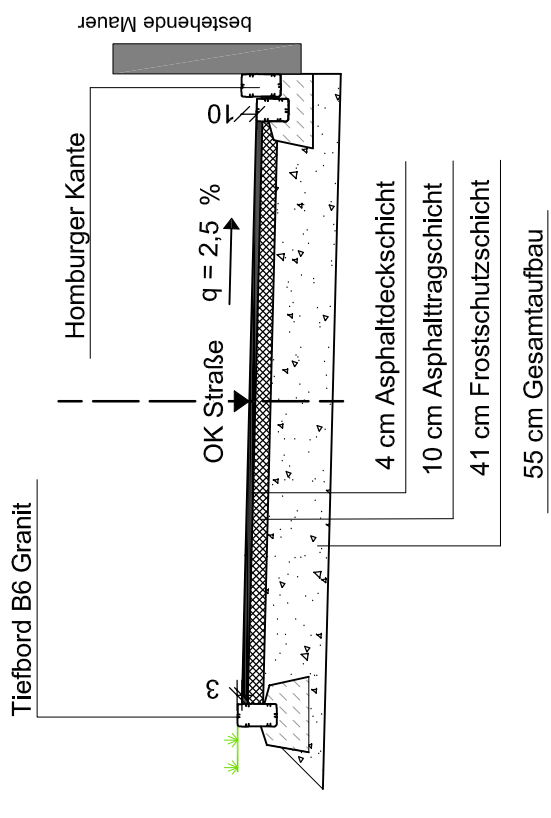
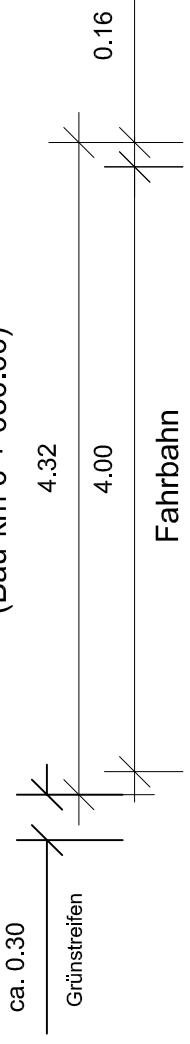




**Rosenweg
Schnitt A-A
(Bau-km 0 + 030.00)**

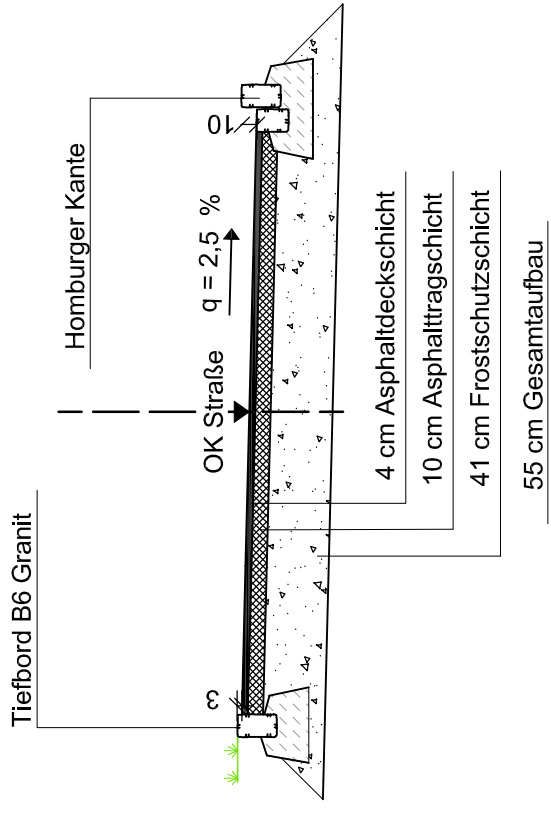


**Rosenweg
Schnitt B-B
(Bau-km 0 + 090.00)**

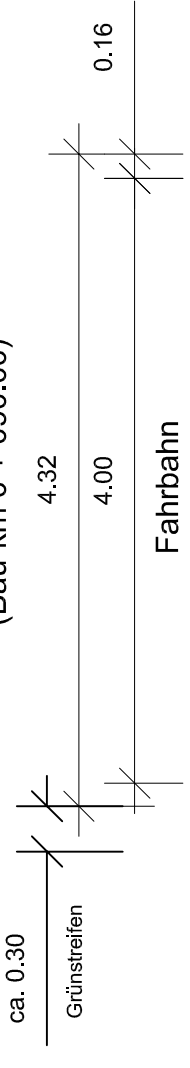

**Stichstraße
Schnitt C-C
(Bau-km 0 + 020.00)**

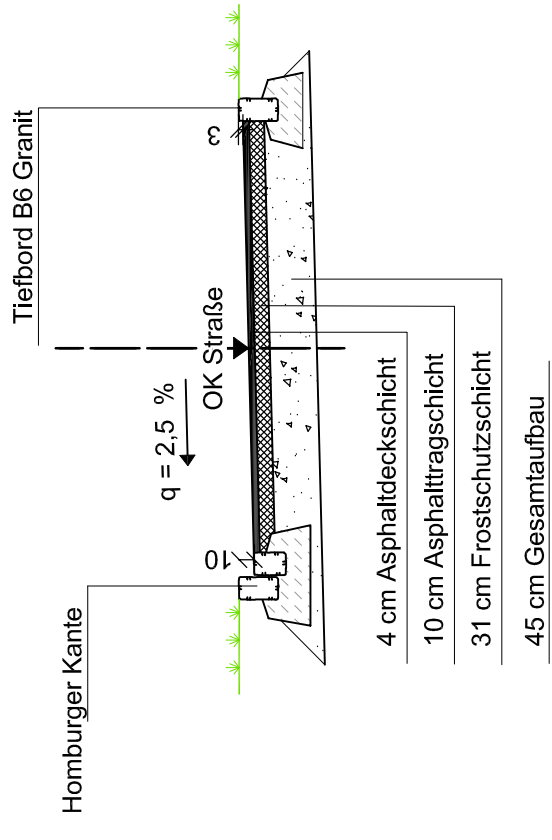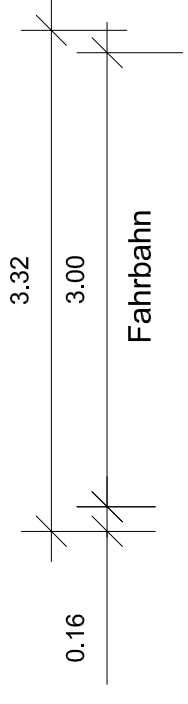

Rev.-Nr.:	Datum:	bearbeitet:	gezeichnet:	geprüft:	Revisionsmitteilung:
Bauherr:	<p>Gemeinde Buxheim</p> 				
Bauvorhaben:	<p>Straßenausbau Rosenweg in Tauberfeld</p>				
Ausschreibung					
Plan / Bauteil:					
Regelquerschnitte					
Datum:	Name:	Anlage Nr.:	Plan Nr.:	Buxheim, 08.11.2018	
bearbeitet: Nov 2018		06	006		
gezeichnet: Nov 2018					
geprüft: Nov 2018		Projekt Nr.:	4.18716 ST.0	Maßstab: 1 : 50	
Plancodierung:					